


územný plán mesta FIL'AKOVO

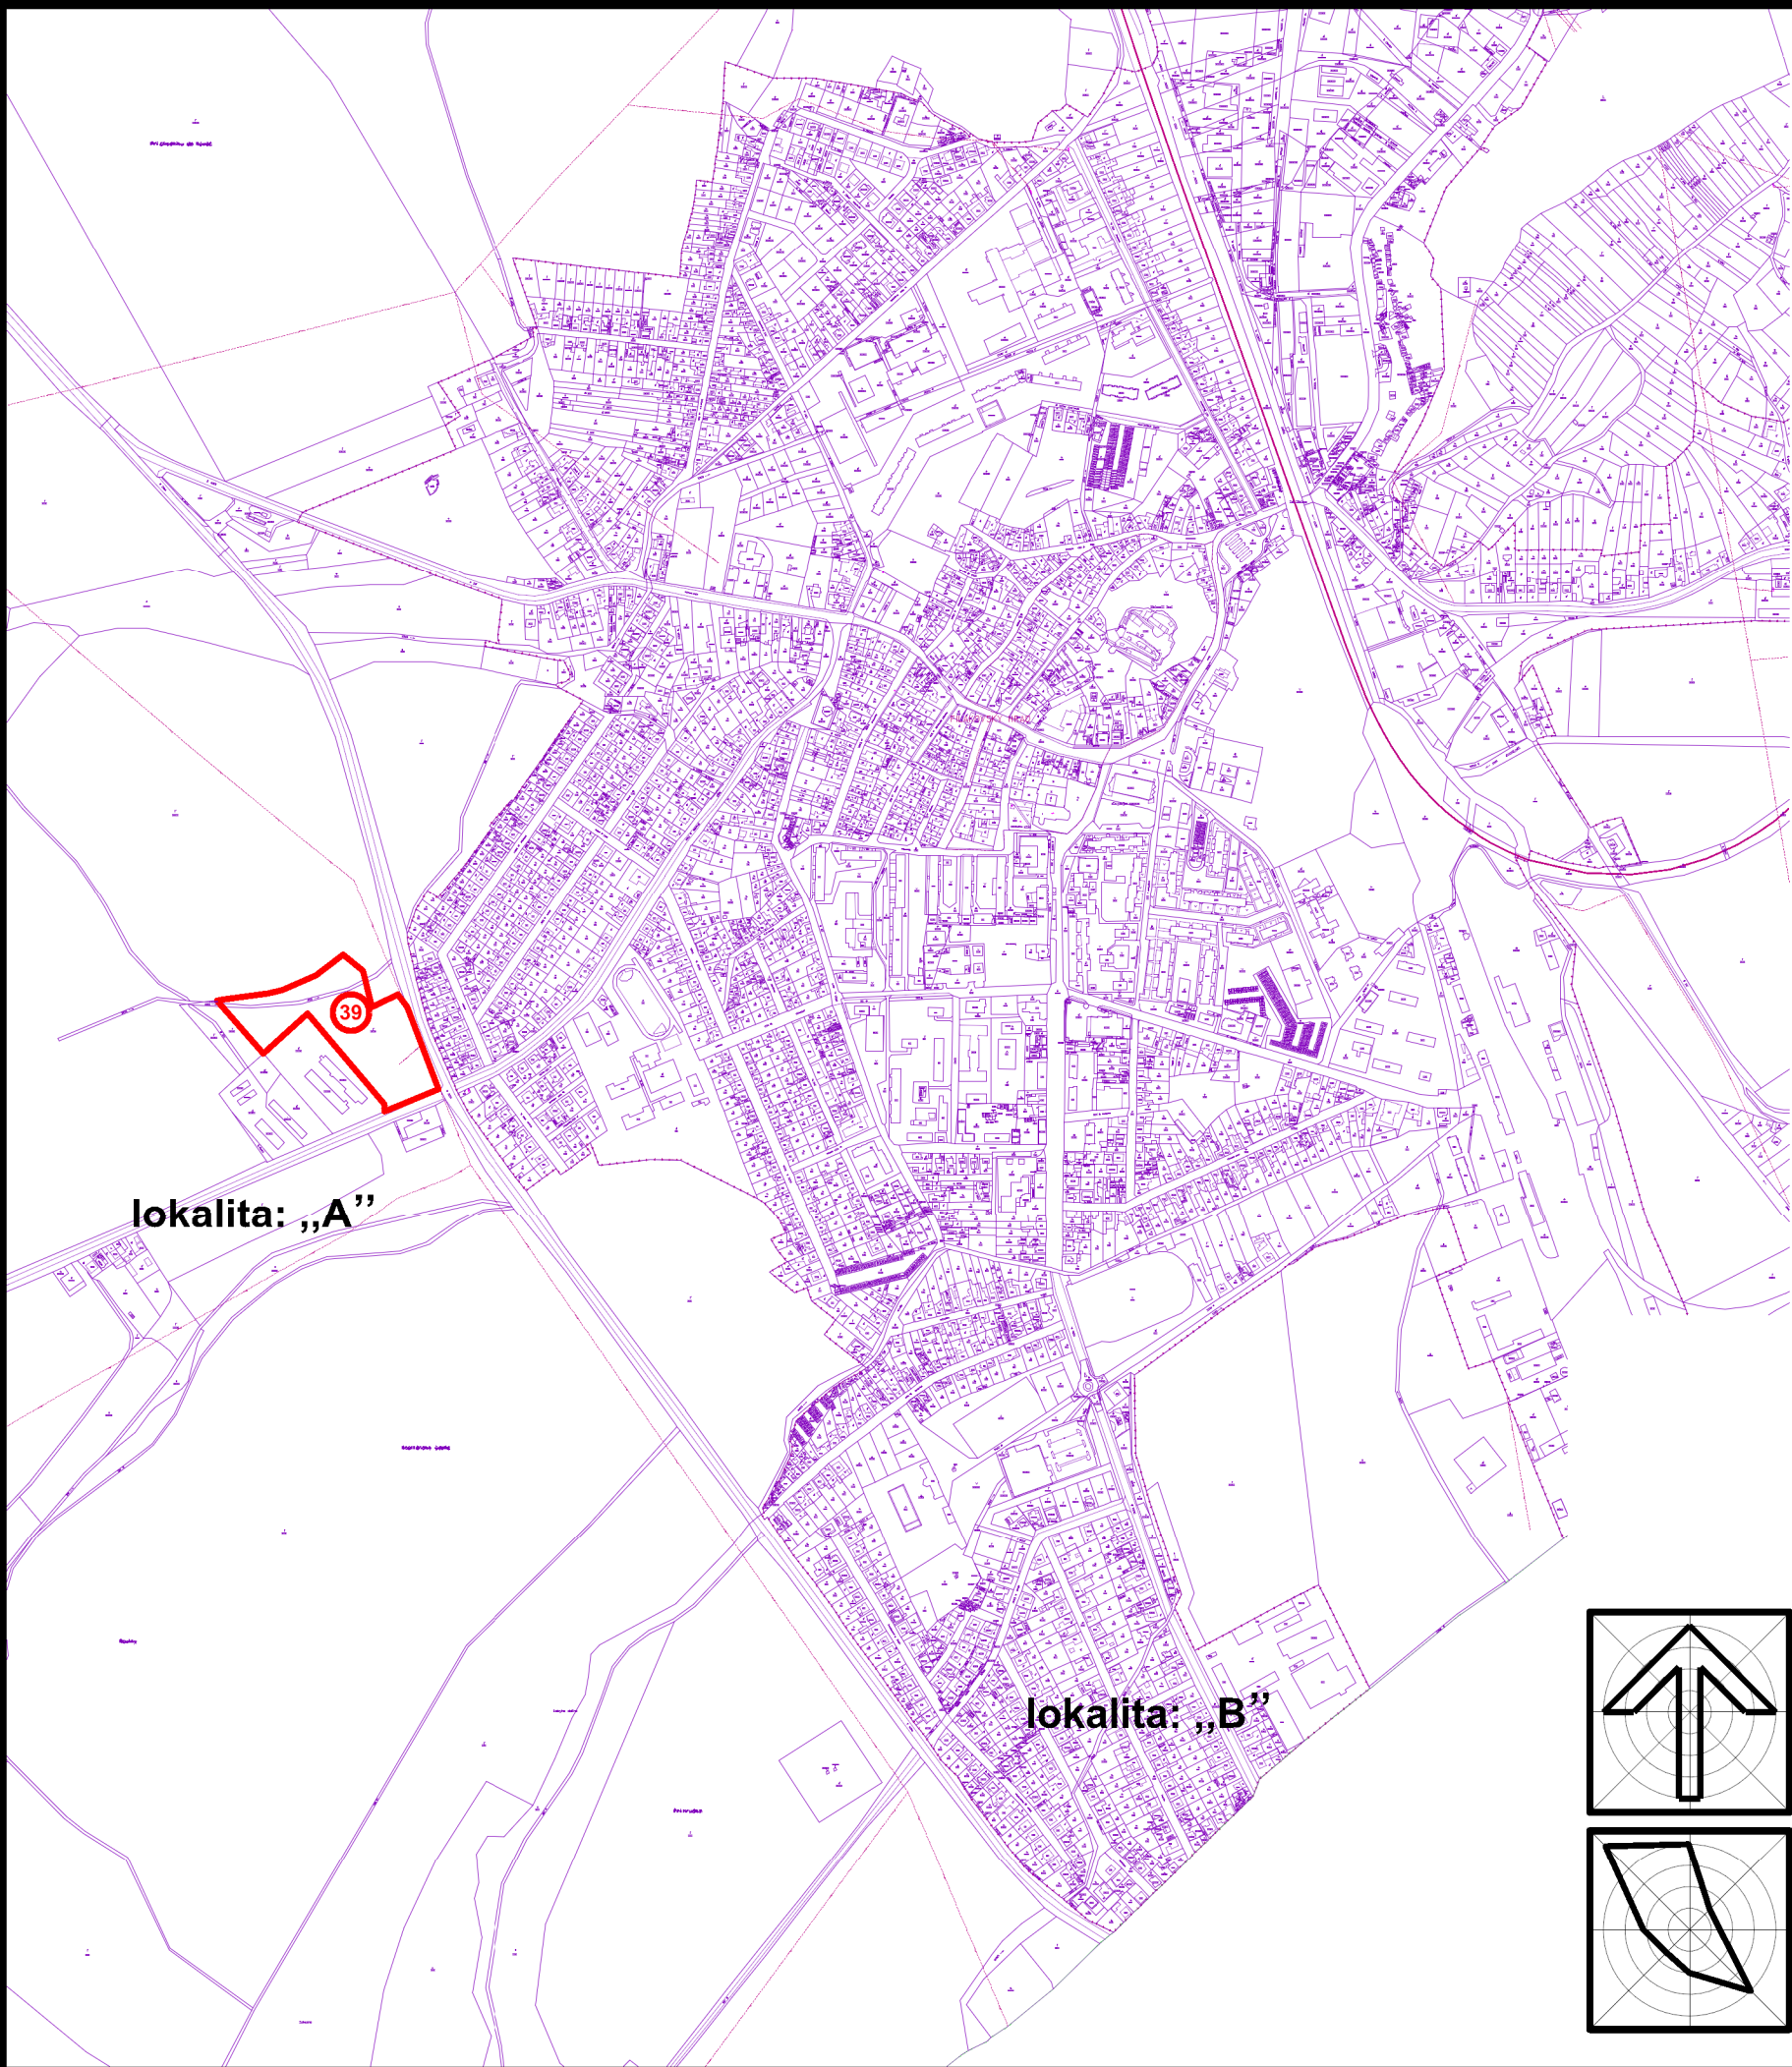


- HRANICA LOKALITY PP
- 39

PORADOVÉ ČÍSLO LOKALITY ZÁBERU PP

ZaD č.14 ÚPN-O boli schválené dňa:
uznesením Mestského zastupiteľstva č.:
VZN č.:

Mgr. Attila Agócs, PhD.
primátor mesta

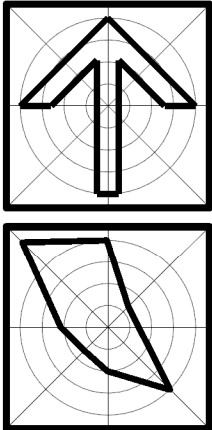

obsah výkresu	VYHODNOTENIE ZÁBEROV PP	mierka	1:10 000
architektonická kancelária	arKa SPOLOČNOSŤ s r.o. 040 01 Košice Zvonárska ul. 23 tel./ fax: 0557294151 arka@mail.t-com.sk	názov dokumentácie	ZaD č.14 Územného plánu mesta FIL'AKOVO
hlavný riešiteľ / autor	Ing. arch. Dezider KOVÁCS	obstarávateľ	Mesto Fil'akovo
zodpovedný projektant	Ing. arch. Dezider KOVÁCS	číslo výkresu	10
vypracoval	Ing. arch. Dezider KOVÁCS	číslo sady	
kreslil	Jozef ŽIARAN		
druh projektu	územnoplánovacia dokumentácia		
číslo zákazky	7011-13	formát	2xA4
archívne číslo	upg 7011-13	dátum	2022